


SITUACE - 2. ČÁST
M 1:250

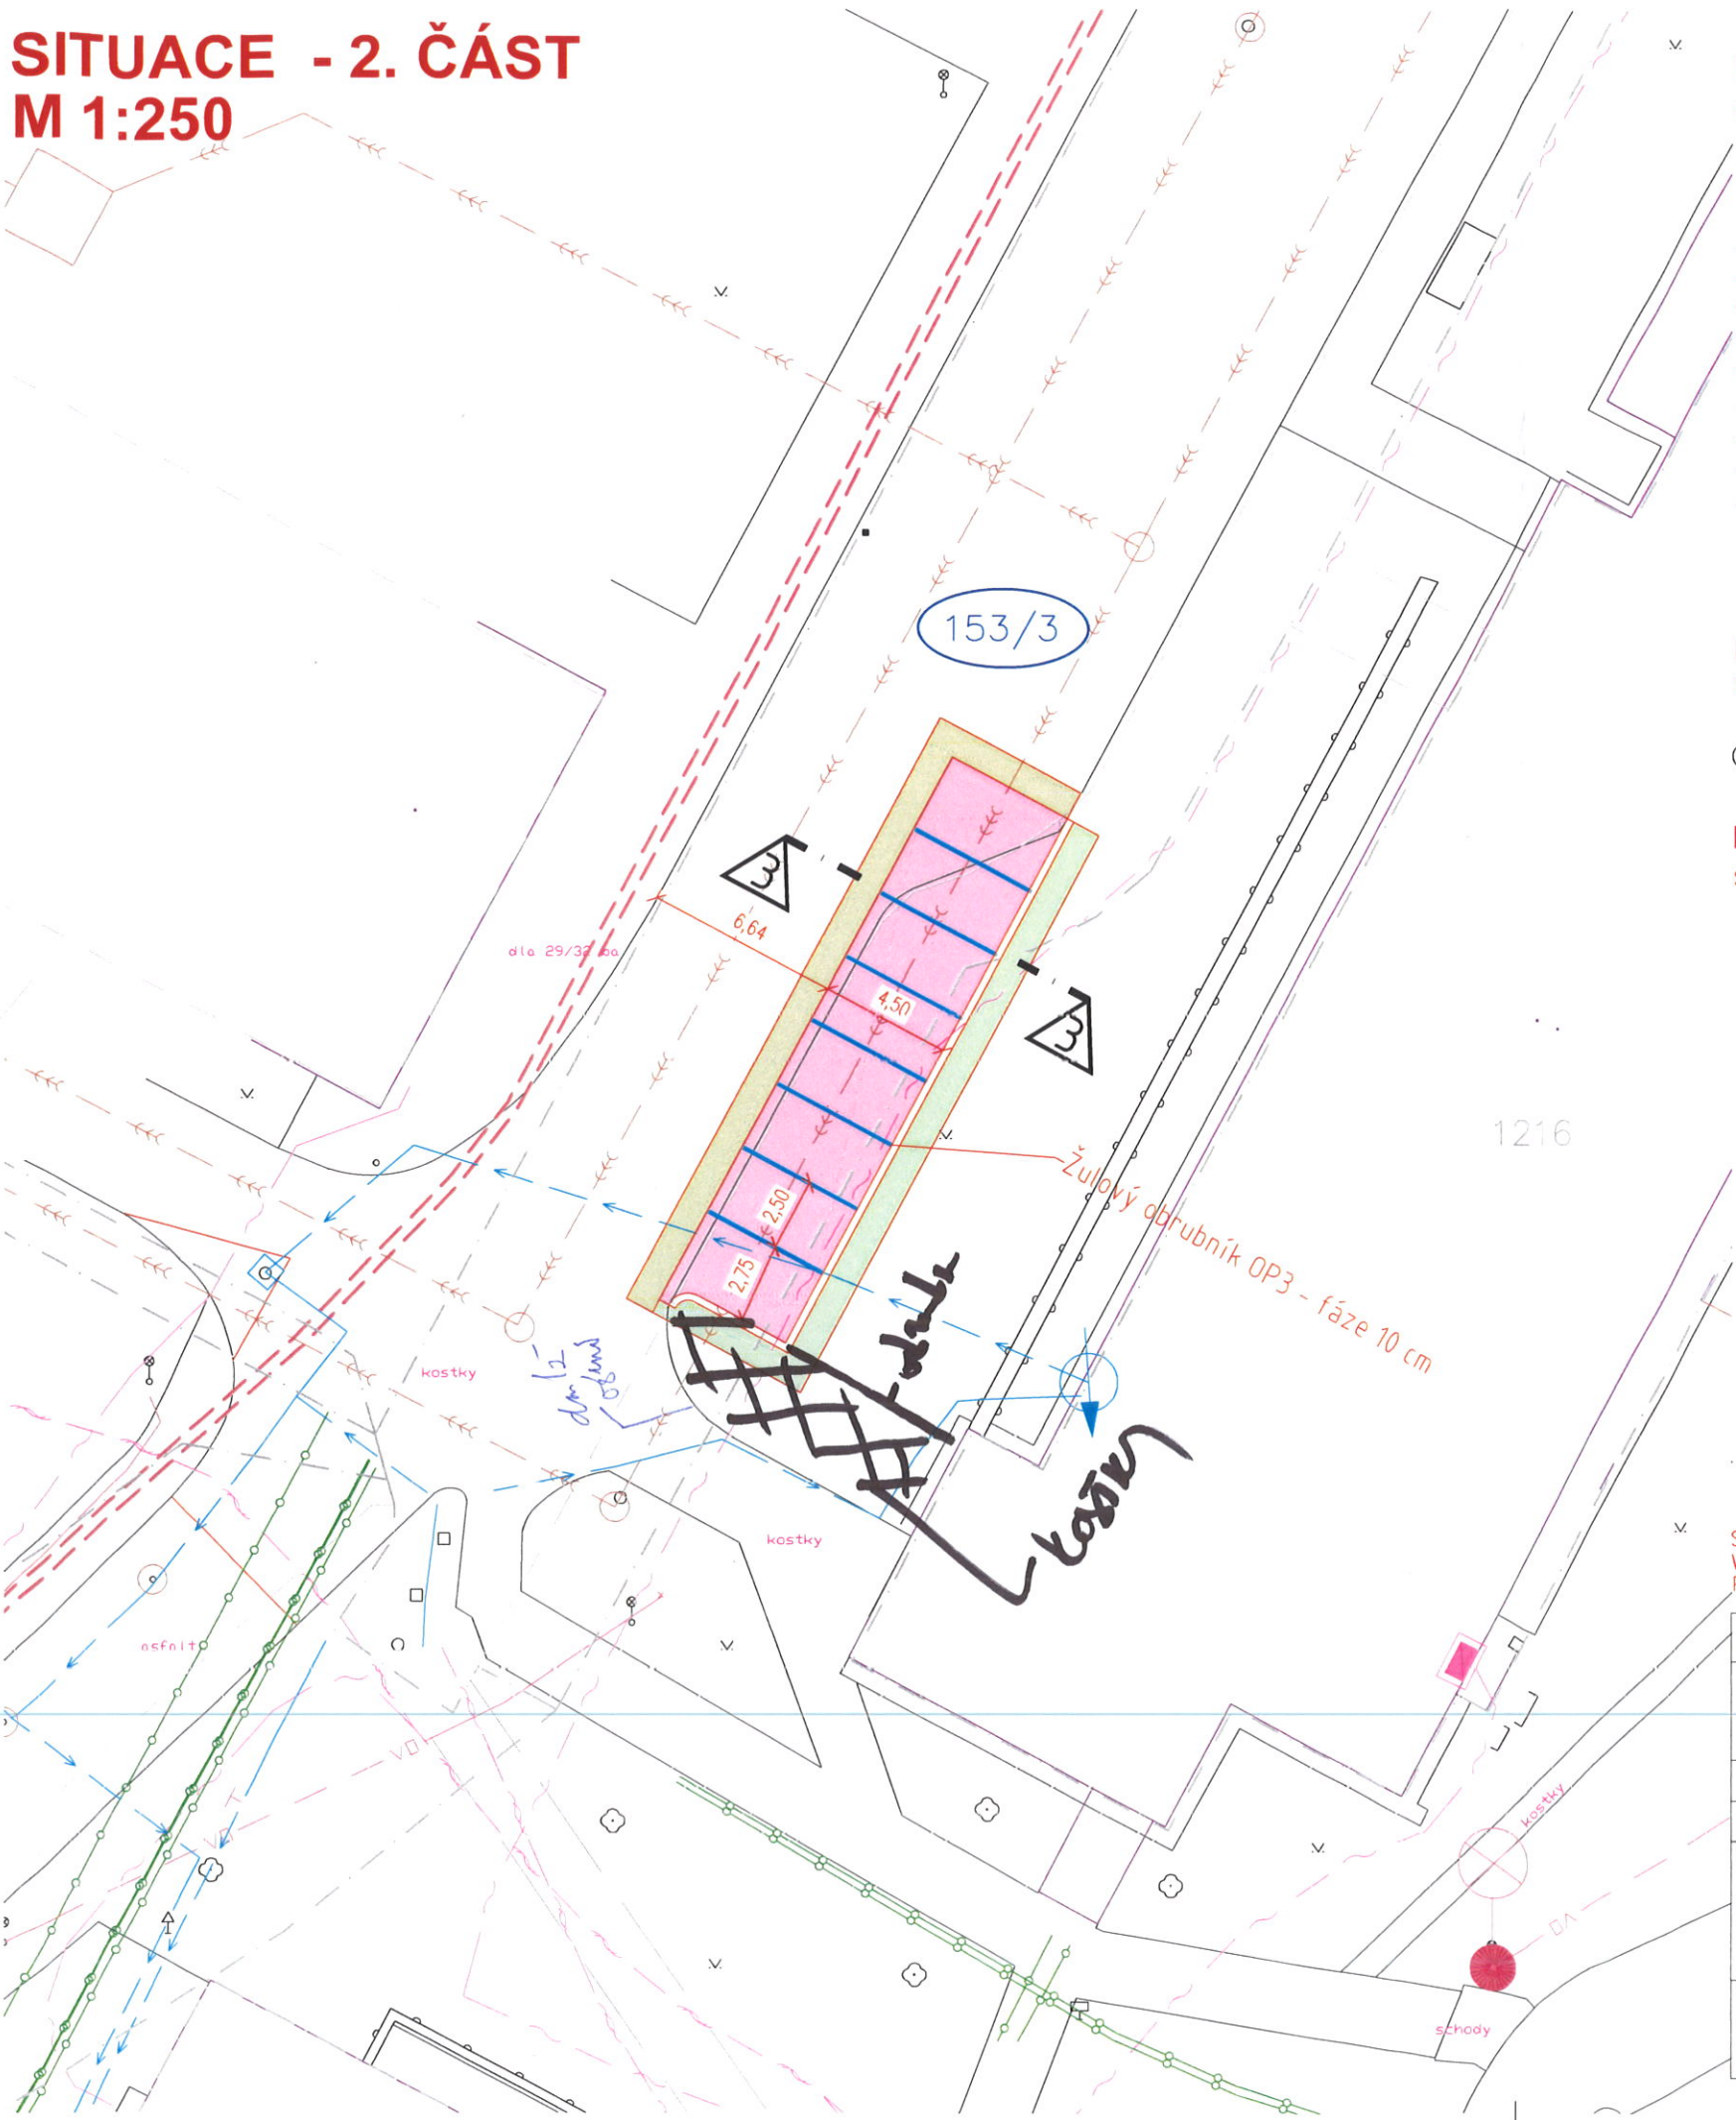

LEGENDA INŽENÝRSKÝCH SÍTÍ:


- stav návrh
- KANALIZACE
 - VODOVOD
 - PLYNOVOD-NTL
 - DISTRIB. ROZVOD NN-VZDUŠNÝ
 - DISTRIB. ROZVOD NN-ZEMNÍ
 - DISTRIB. ROZVOD VN-VZDUŠNÝ
 - DISTRIB. ROZVOD VN-ZEMNÍ
 - ROZVOD VO-ZEMNÍ
 - "MEDIPLYNY" - KYSLÍK
 - TEPLOVODY
 - SDĚLOVACÍ KABELY-ZEMNÍ
 - HRANICE PARCEL-DLE KN
 - OBVOD STAVENIŠTĚ

LEGENDA OBJEKTŮ:

- stav návrh
- 1
- RODINNÉ DOMY
- STROMY

LEGENDA PLOCH:

- stav návrh
- PARKOVACÍ STÁNÍ – ŽULOVÉ KOSTKY 10/10 (KROUŽKOVÁ VAZBA)
 - PŘEDÍ AŽDĚNÍ – ŽULOVÉ KOSTKY 10/10 (KROUŽKOVÁ VAZBA)
 - ZATRAVNĚNÁ PLOCHA-dalčená staveb. pracemi

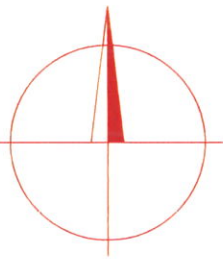

SOUŘADNICOVÝ SYSTÉM: JTSK
VÝŠKOVÝ SYSTÉM: Balt p.v.
POLOHA STÁVAJÍCÍCH INŽENÝRSKÝCH SÍTÍ JE INFORMATIVNÍ

VYPRACOVAL:	ZODP.PROJEKT.	KRESLIL:	VED.PROJEKCE	NELL PROJEKT s. r. o. Kvítková 3687 760 01 Zlín	
Ing. Aleš Trněný	Ing. Karel Kuchař	Ing. Aleš Trněný	Zuzana Kuchařová		
KRAJ: OLOMOUCKÝ		K. Ú.: NOVÁ ULICE		FORMÁT	A3
STAVEBNÍK: FAKULTNÍ NEMOCNICE OLOMOUC				DATUM	4/2023
AKCE: ZVÝŠENÍ KAPACITY PARKOVACÍCH STÁNÍ, FN OLOMOUC				STUPEŇ	DUSP, PDPS
				ZAKÁZK. ČÍSLO	-/2023
OBSAH: SITUACE - 2. ČÁST				MĚŘÍTKO: 1:250	ČÍSLO VÝKRESU D.1.1.2.a.2