


Poz. D\_S1, Počet: 1  
 MB78EI\_1.NP\_D-S1\_FnOL  
 EI-30 C DP1  
 Povrchová úprava: -8S RAL 9003  
 Projekt: 23PO000141 - FN Olomouc trans  
 Série: Aluprof MB-78EI EI15-60 ALL SOLUTIONS ALL Standard EI15-EI60 Typ 2  
 Pohled zvenku

**STAVEBNÍ OTVOR: 2145x2085mm**




**ČISTÝ PRŮCHOD: 1200+615x1995mm**

**VÝBAVA DVEŘÍ: MECHANICKÝ ZÁMEK, KLIKA/KLIKA, ROZETOVÉ KOVÁNÍ, PASIVNÍ KŘÍDLO NA MECHANICKOU ZÁSTRČ (HORNÍ, SPODNÍ), SAMOZÁVÍRAČE SE SPOŽDĚNÍM**


**ZASKLENÍ: PROTIPOŽÁRNÍ SKLO EI30  
 PROTIPOŽÁRNÍ PANEL EI30 RAL 9003**

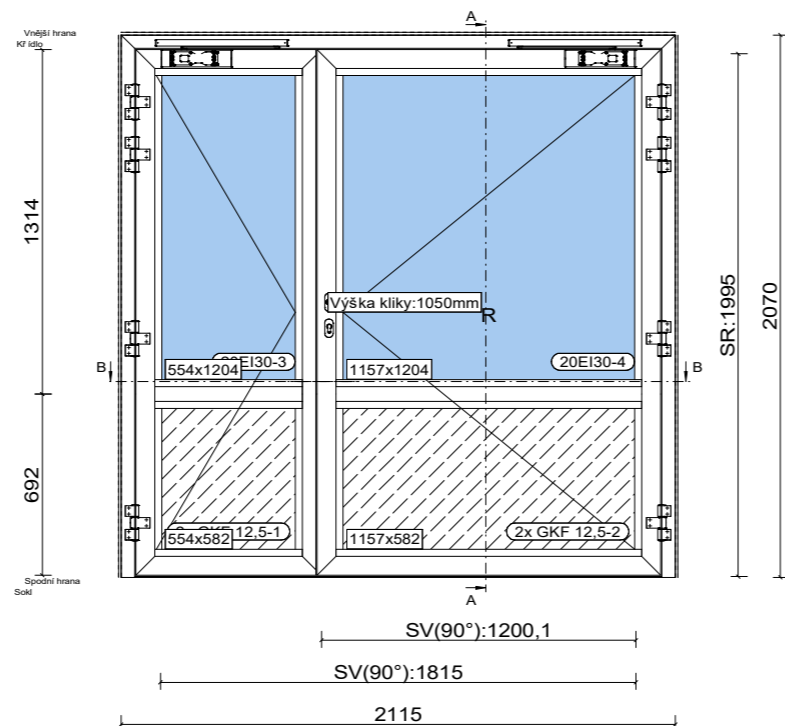

B-B

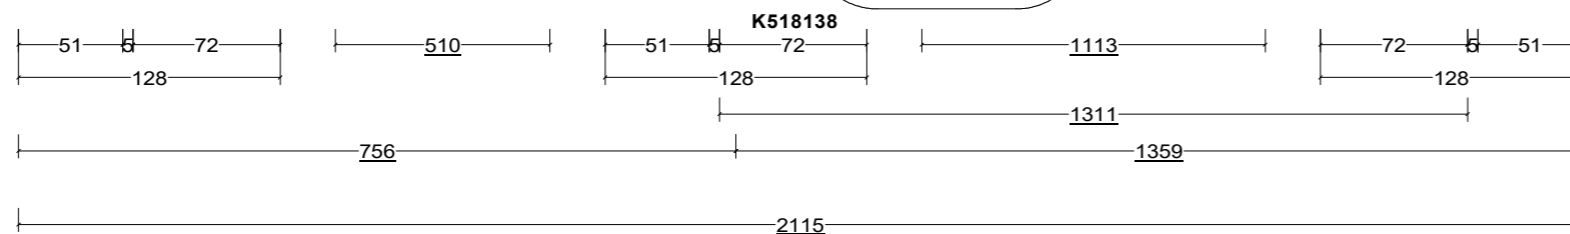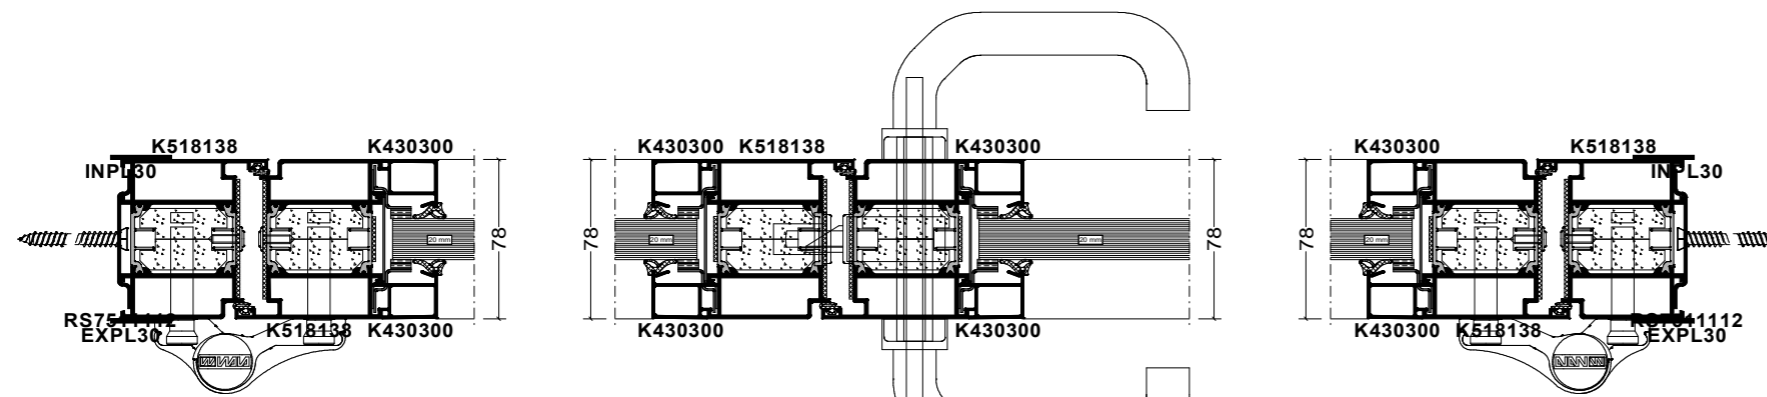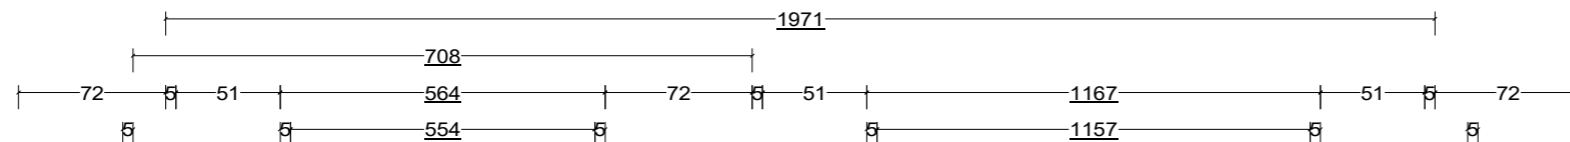

A-A

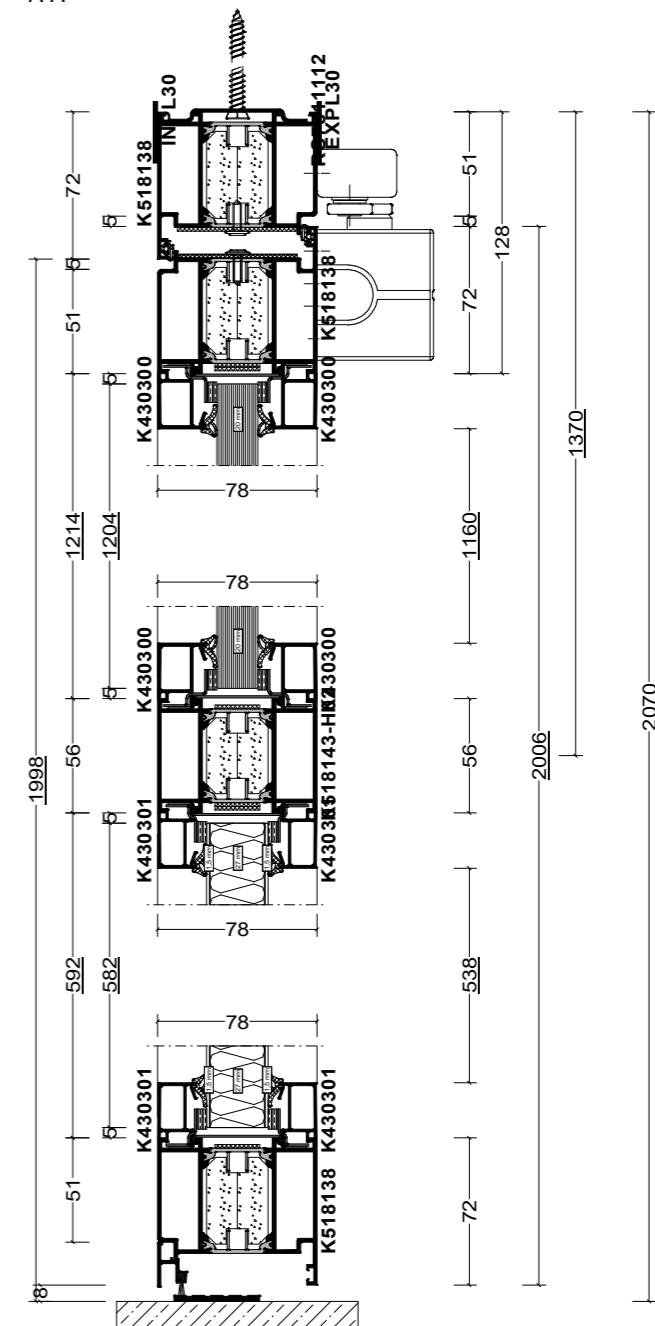

1x Výplň 2x GKF 12,5  
 ( 1 ) 30mm 0,32 m<sup>2</sup> 554 x 582mm  
 1x Výplň 2x GKF 12,5  
 ( 2 ) 30mm 0,67 m<sup>2</sup> 1157 x 582mm  
 1x PO 20EI30, 20EI30  
 ( 3 ) 20mm 0,67 m<sup>2</sup> 554 x 1204mm  
 1x PO 20EI30, 20EI30  
 ( 4 ) 20mm 1,39 m<sup>2</sup> 1157 x 1204mm

8x WALA - Závěs 3 dílný WX 67 mm Untypical 9003  
 8x WALA - Kotvicí sada závěsy 3 dílné: kotvicí vložka 47 mm  
 1x Cylindrická vložka 50/50 mm  
 1x Kolík 8x8x130 mm  
 2x DC700DANEW ZAV.STR.EN3-6 BEZRAM anodized  
 22x Šroub M5x14 mm  
 22x Nytmaticke M5  
 1x ASSA ABLOY - Kluzná lišta RKZ Anodised  
 2x ASSA ABLOY - Montážní destička DC200/DC300/DC500/DC700  
 1x WILKA - Zámek západkové-zásuvkový  
 1x KFV - Protikus plochý 3 mm  
 1x Sef izovač protikusu  
 1x Krycí lišta 15x66x22 mm  
 2x ECO SCHULTE - Klika Stainless Steel  
 2x ECO SCHULTE - Redukce tmui kliky 8-9 mm  
 2x ECO SCHULTE - Rozeta Stainless Steel  
 2x Tyč zastrže  
 2x SAVIO - Západka Capri 488

23PO000141 - FN Olomouc trans

D\_S1 MB78EI\_1.NP\_D-S1\_FnOL

04.06.2024 EI-30 C DP1