Budova J1
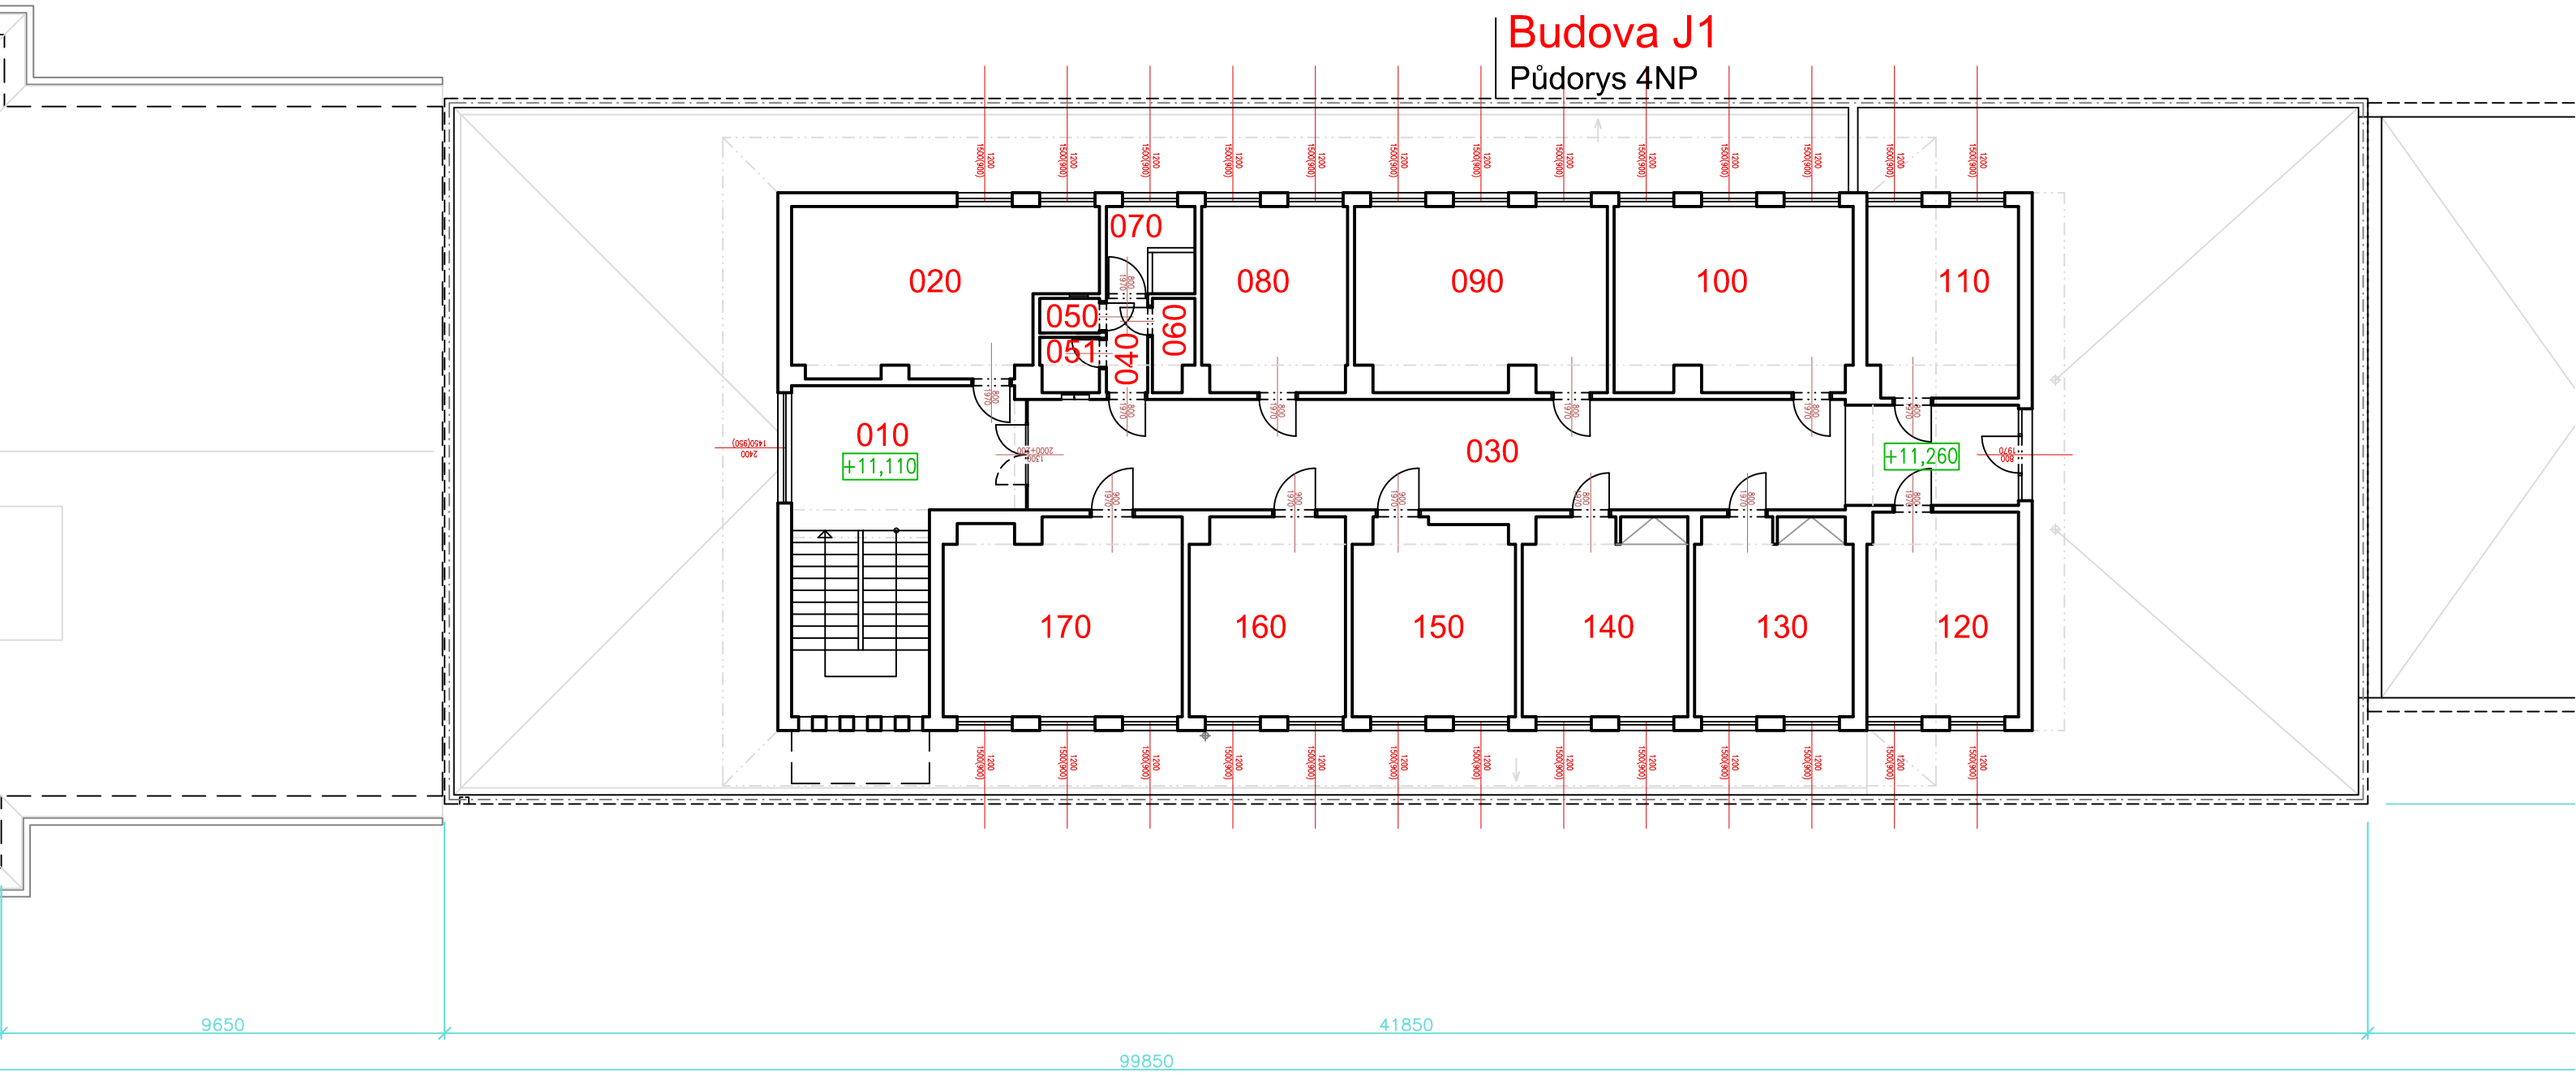
Půdorys 4NP