


Obkladové profily

Profil vnitřního ostění 180, 1622003 s obkladovým profilem ostění 75, 1622013

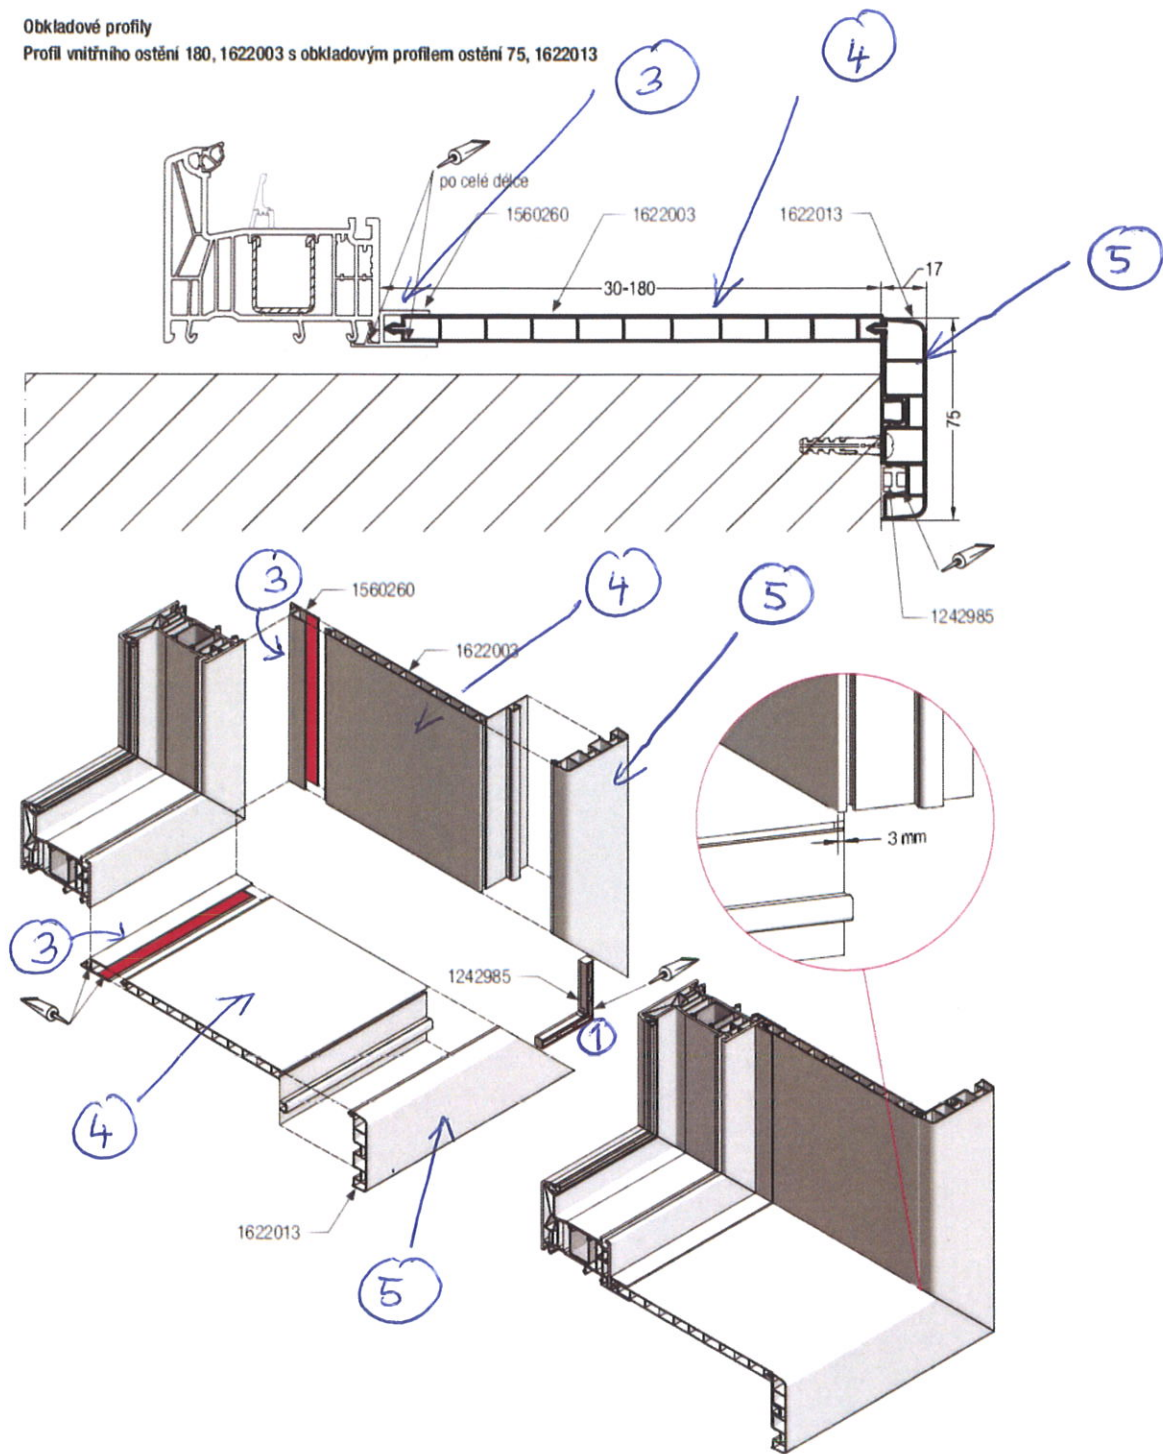

**i** Obkladové profily jsou použitelné pouze ve vnitřních prostorech!

# Návrh technického provedení

