


22635


15108

15515

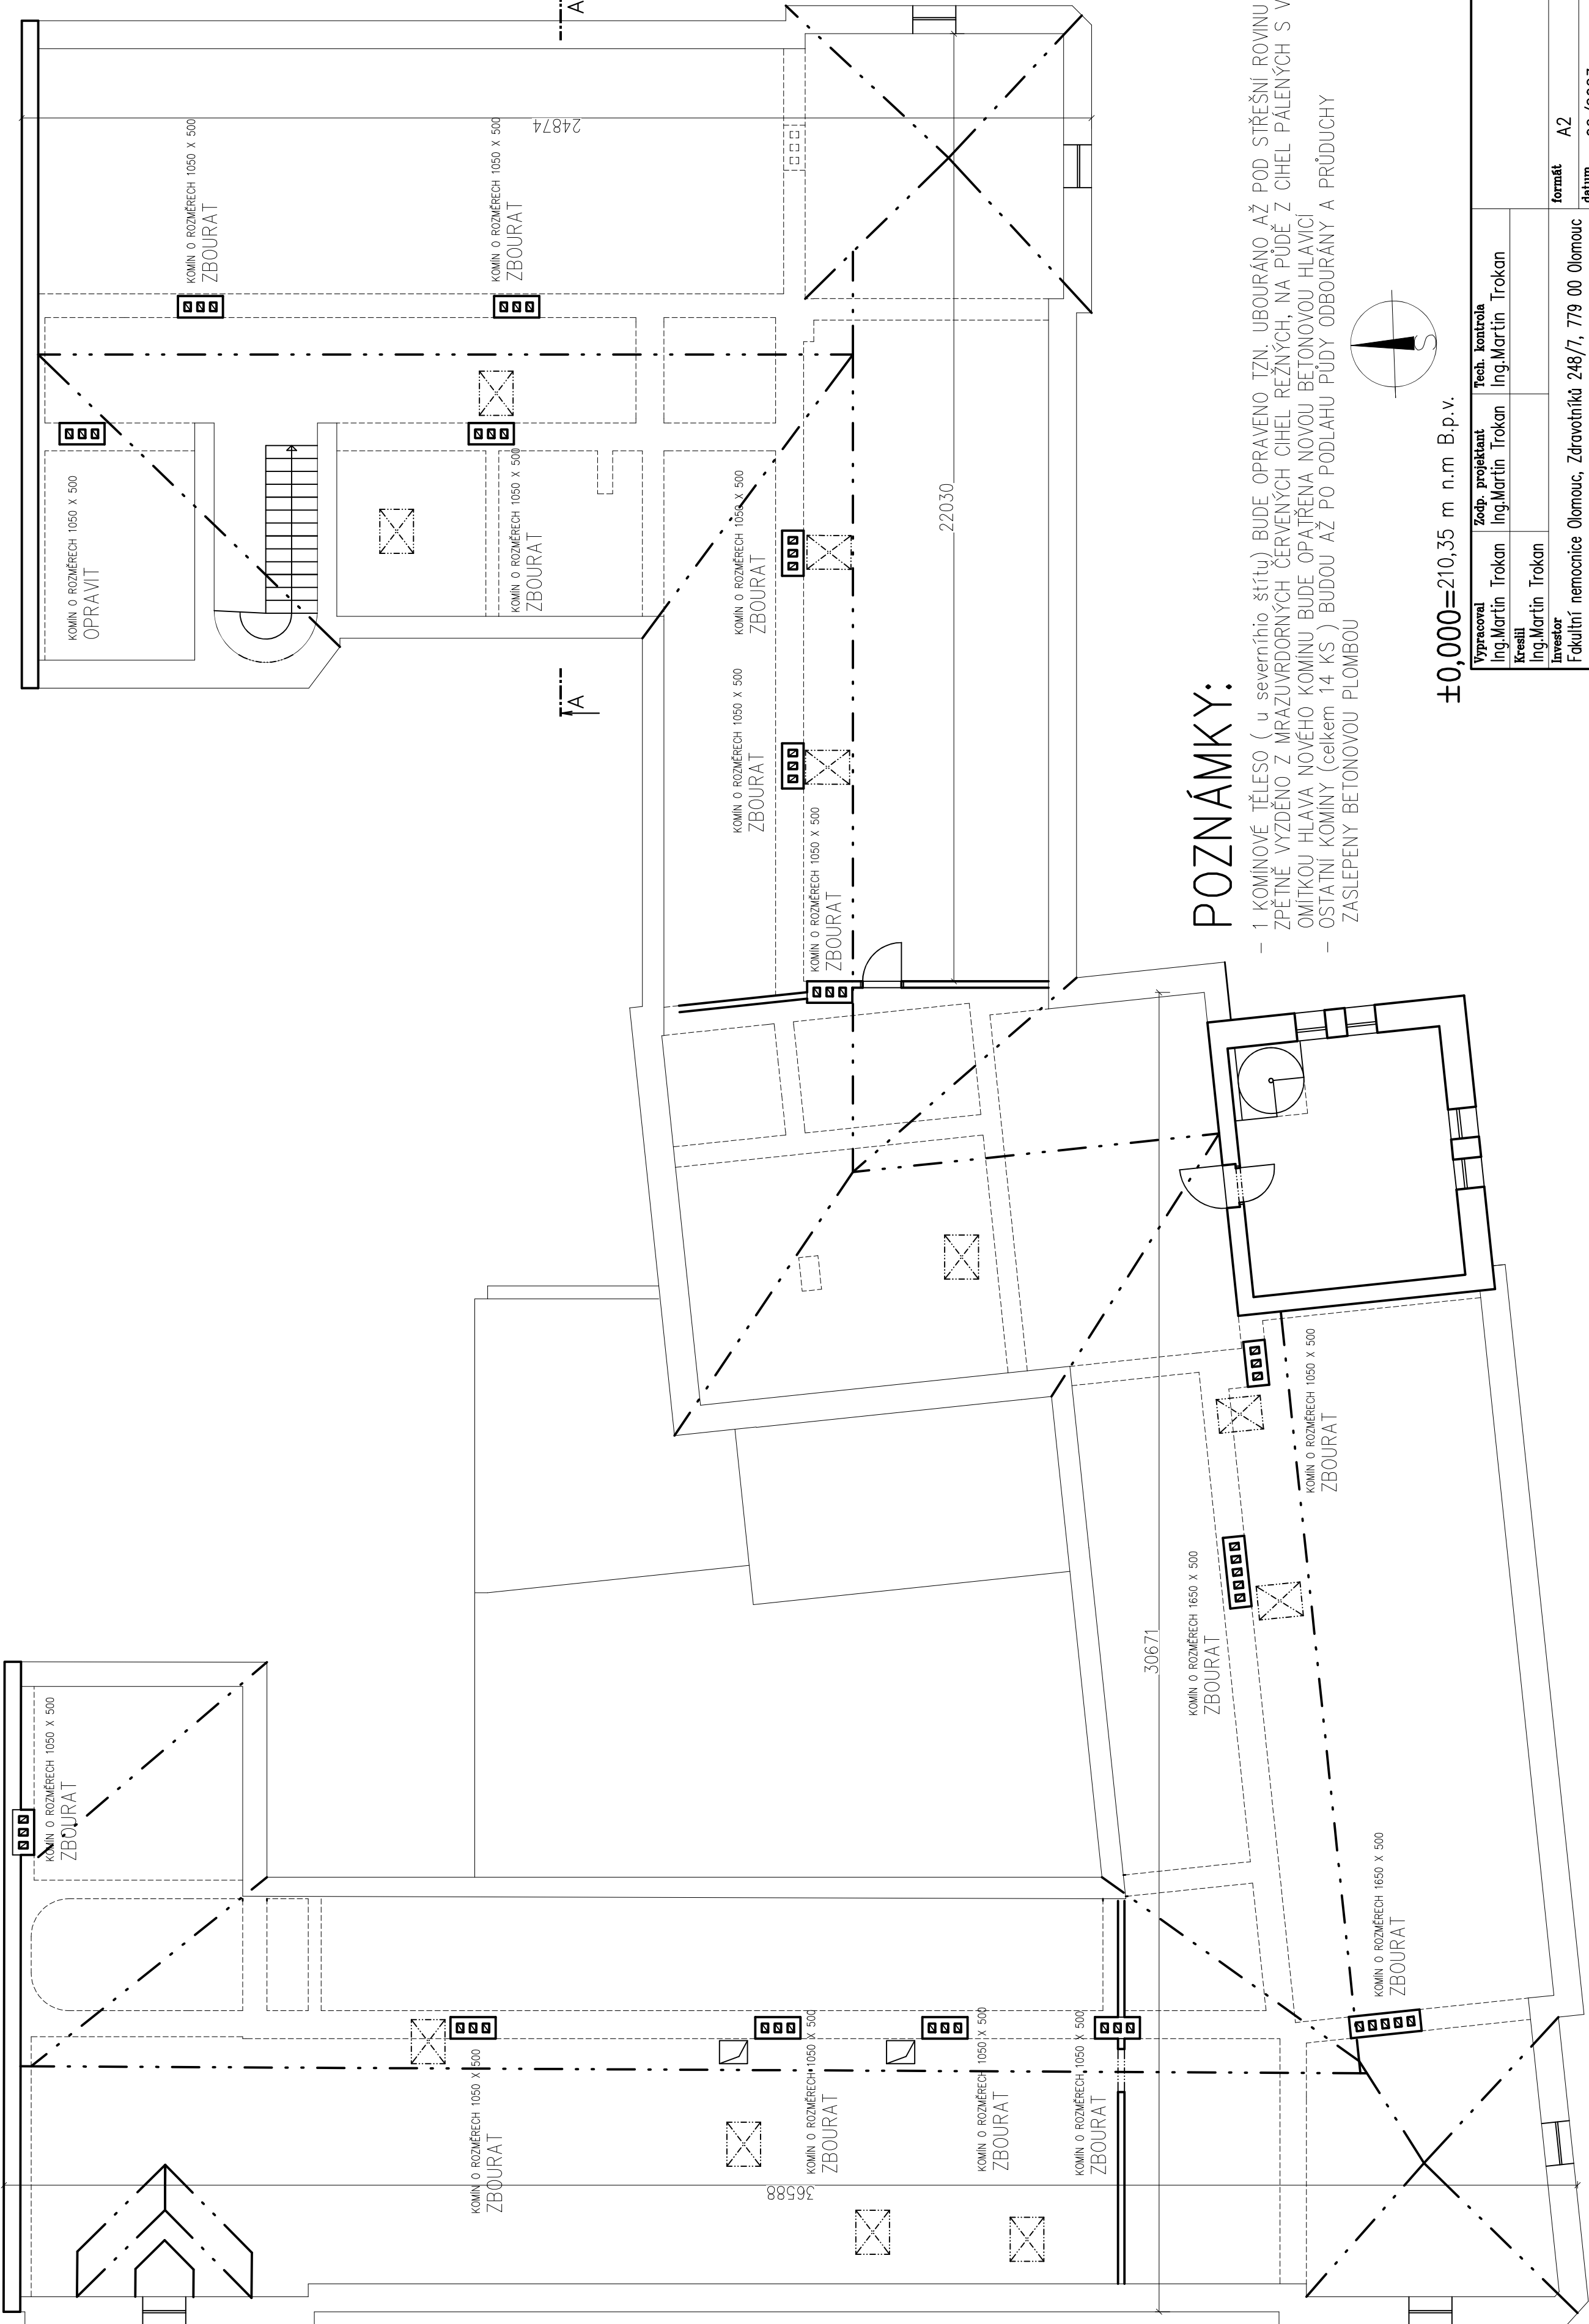

POZNÁMKY:

- 1 KOMINOVÉ TĚLESO (u severního štítu) BUDE OPRÁVENO TZN. UBOURÁNO AŽ POD STŘEŠNÍ ROVINU A ZPĚTNĚ VYZDĚNO Z MRAZUVODORNÝCH ČERVENÝCH CIHEL REZNÝCH, NA PŮDĚ Z CIHEL PALENÝCH S VPC OMÍTKOU HLAVY NOVÉHO KOMINU BUDE OPAJŘENA NOVOU BETONOVOU HLAVICI
- OSTATNÍ KOMINY (celkem 14 KS) BUDOU AŽ PO PODLAHU PŮDY ODBOURÁNY A PRŮDUCHY ZASLEPENY BETONOVOU PLOMBOU

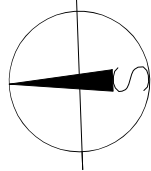

±0,000=210,35 m n.m B.p.v.

Výpracoval Ing.Martin Trokan		Zodp. projektant Ing.Martin Trokan	Tech. kontrola Ing.Martin Trokan		formát A2 datum 06/2023 účel studie č. záležitosti OSB2300416 č. kopie archivní č.
Kreslil Ing.Martin Trokan					
Investor Fakultní nemocnice Olomouc, Zdravotníků 248/7, 779 00 Olomouc					
Akce k.ú.Olomouc-město , parc.č. 794st.,Klinika zubního lékařství					
STOMATOLOGICKÁ KLINIKA na ul. Palackého 700/12 v Olomouci					
-OPRAVA KOMINŮ					
Obsah výkresu					
PŮDORYS 4 N.P.				č. výkresu 1:100	2