


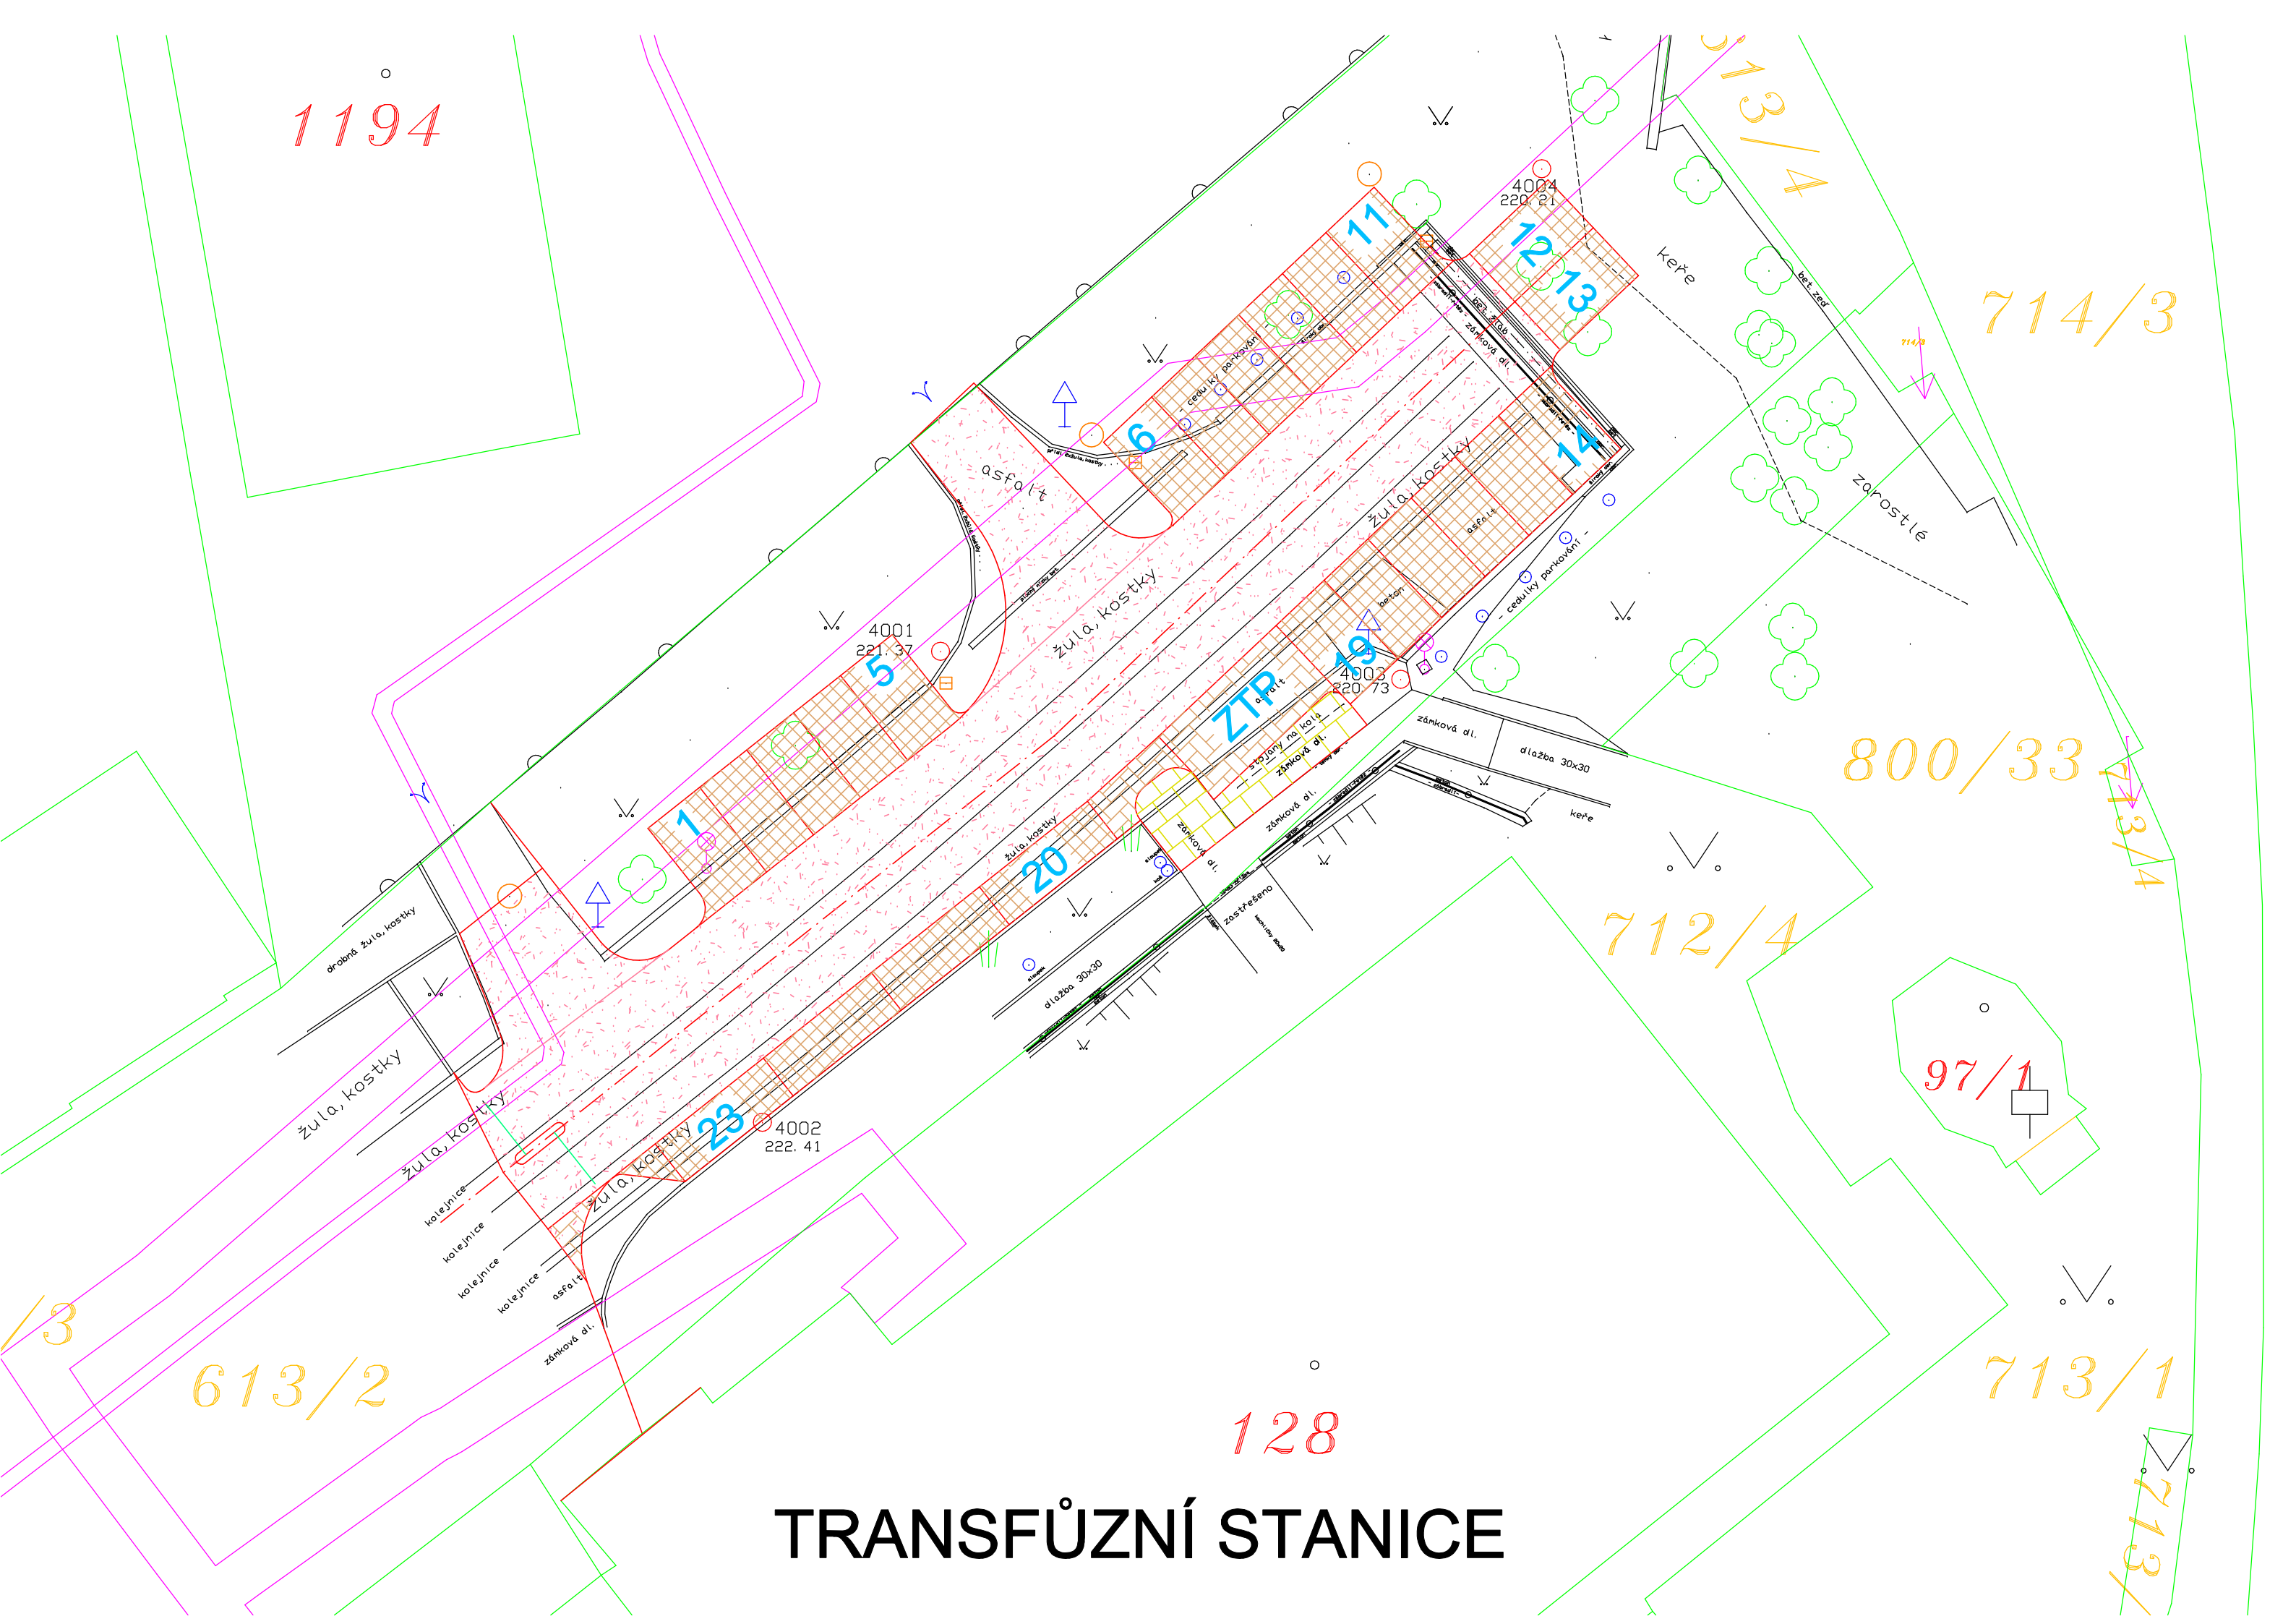

TRANSFŮZNÍ STANICE